
SCHEMAT PRZEJŚCIA RUROCIĄGU POD DROGĄ

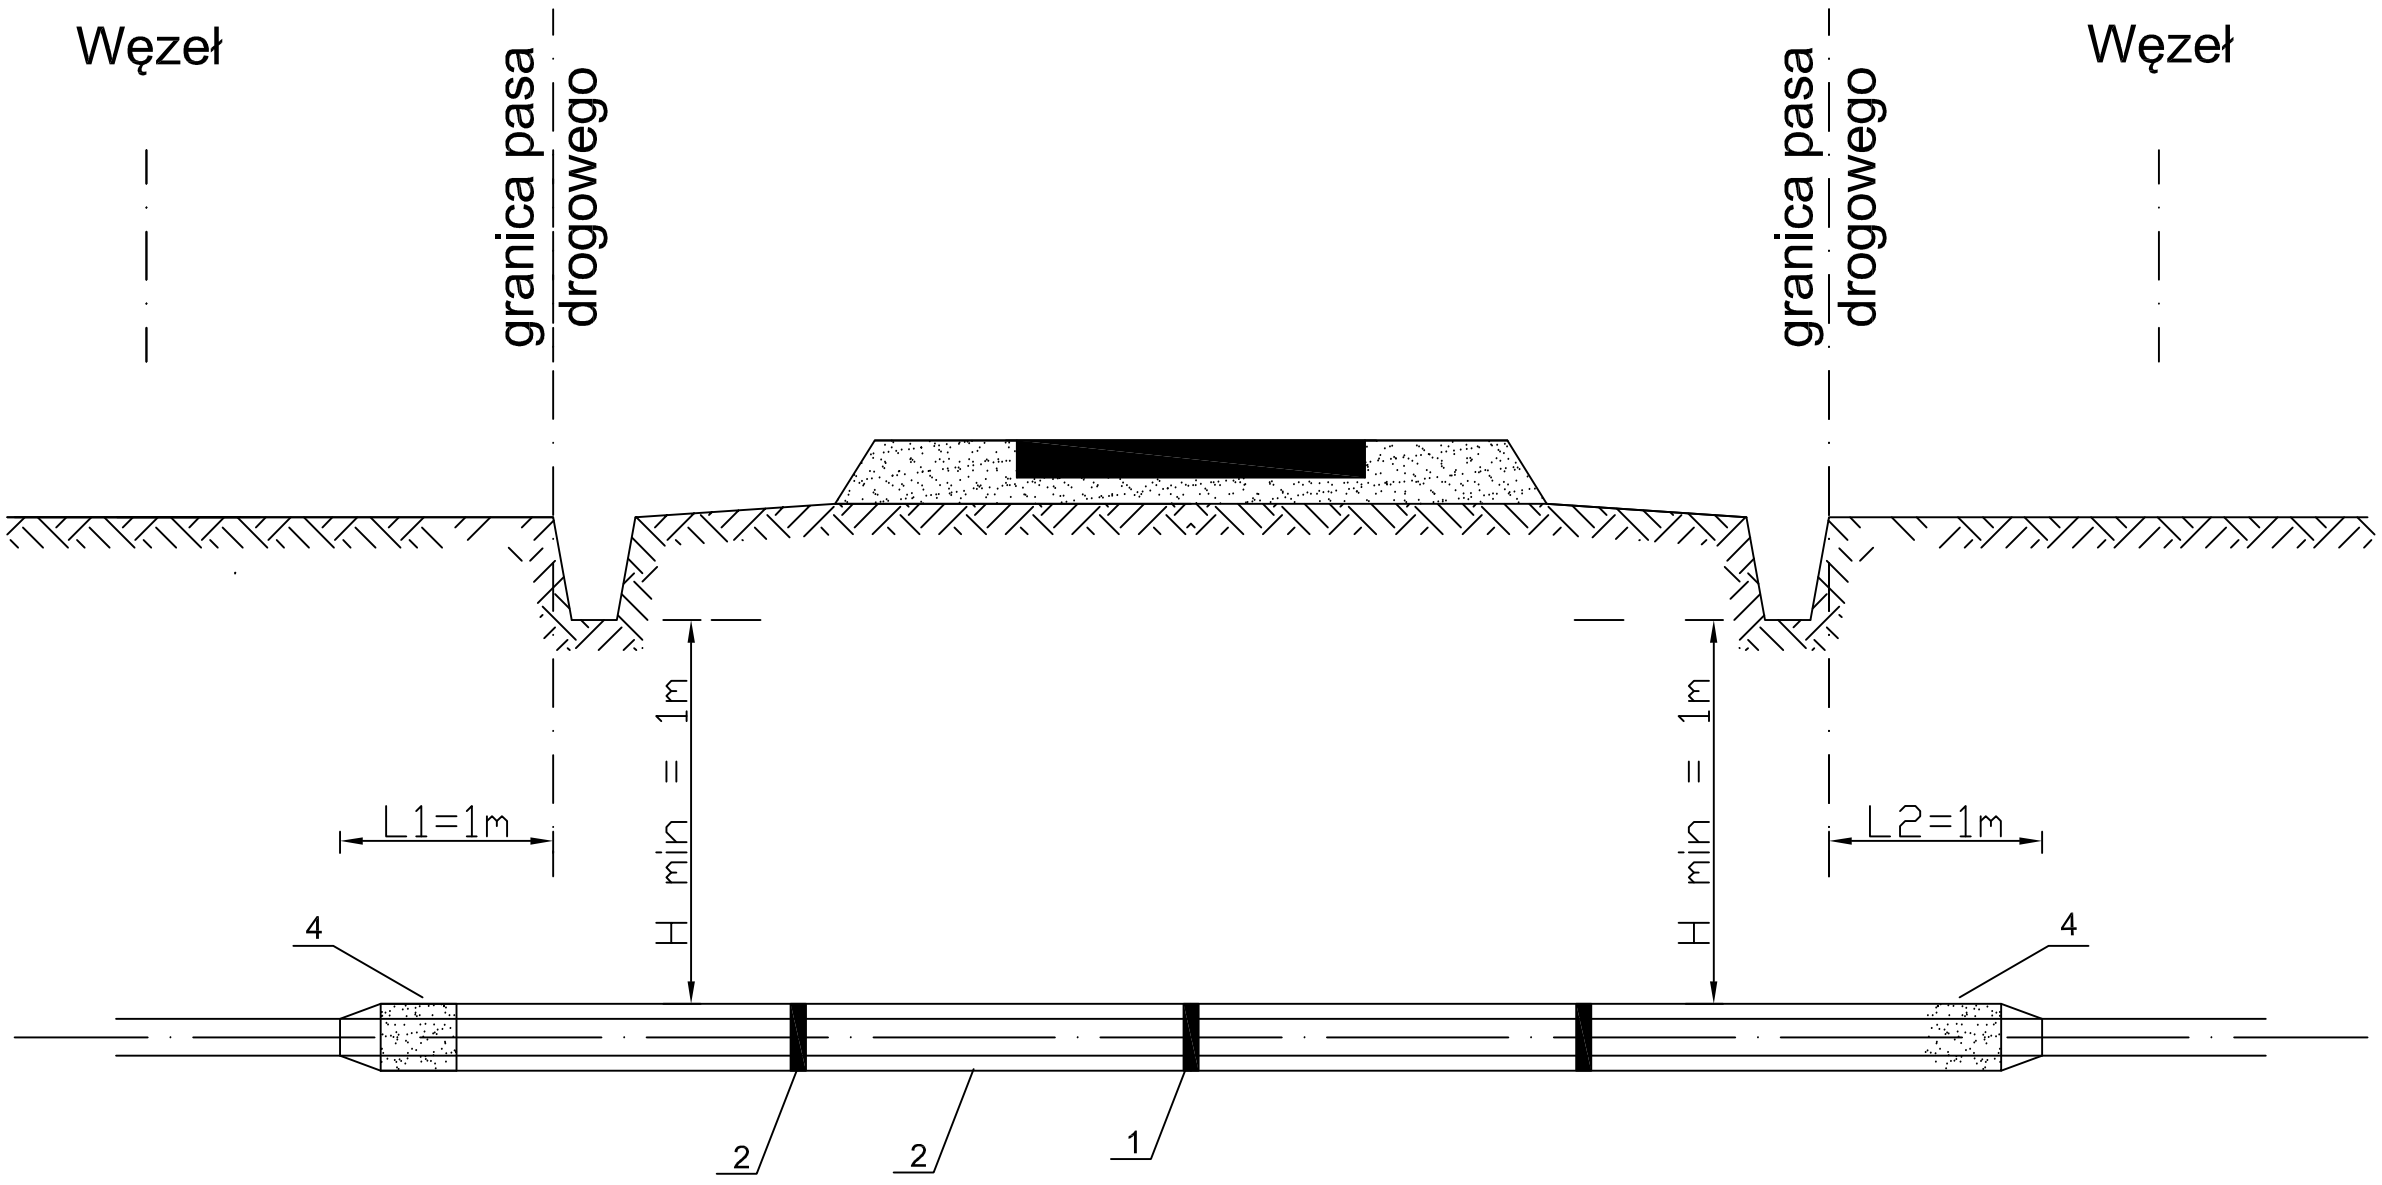

Oznaczenia

1. Rura przewodowa.
2. Płozy centrujące.
3. Rura ochronna.
4. Manszeta i uszczelnienie pianką poliuretanową o gęstości ρ=80kg/m³, długości 15cm.