
SCHEMAT PRZEJŚCIA RUROCIĄGU POD ROWEM

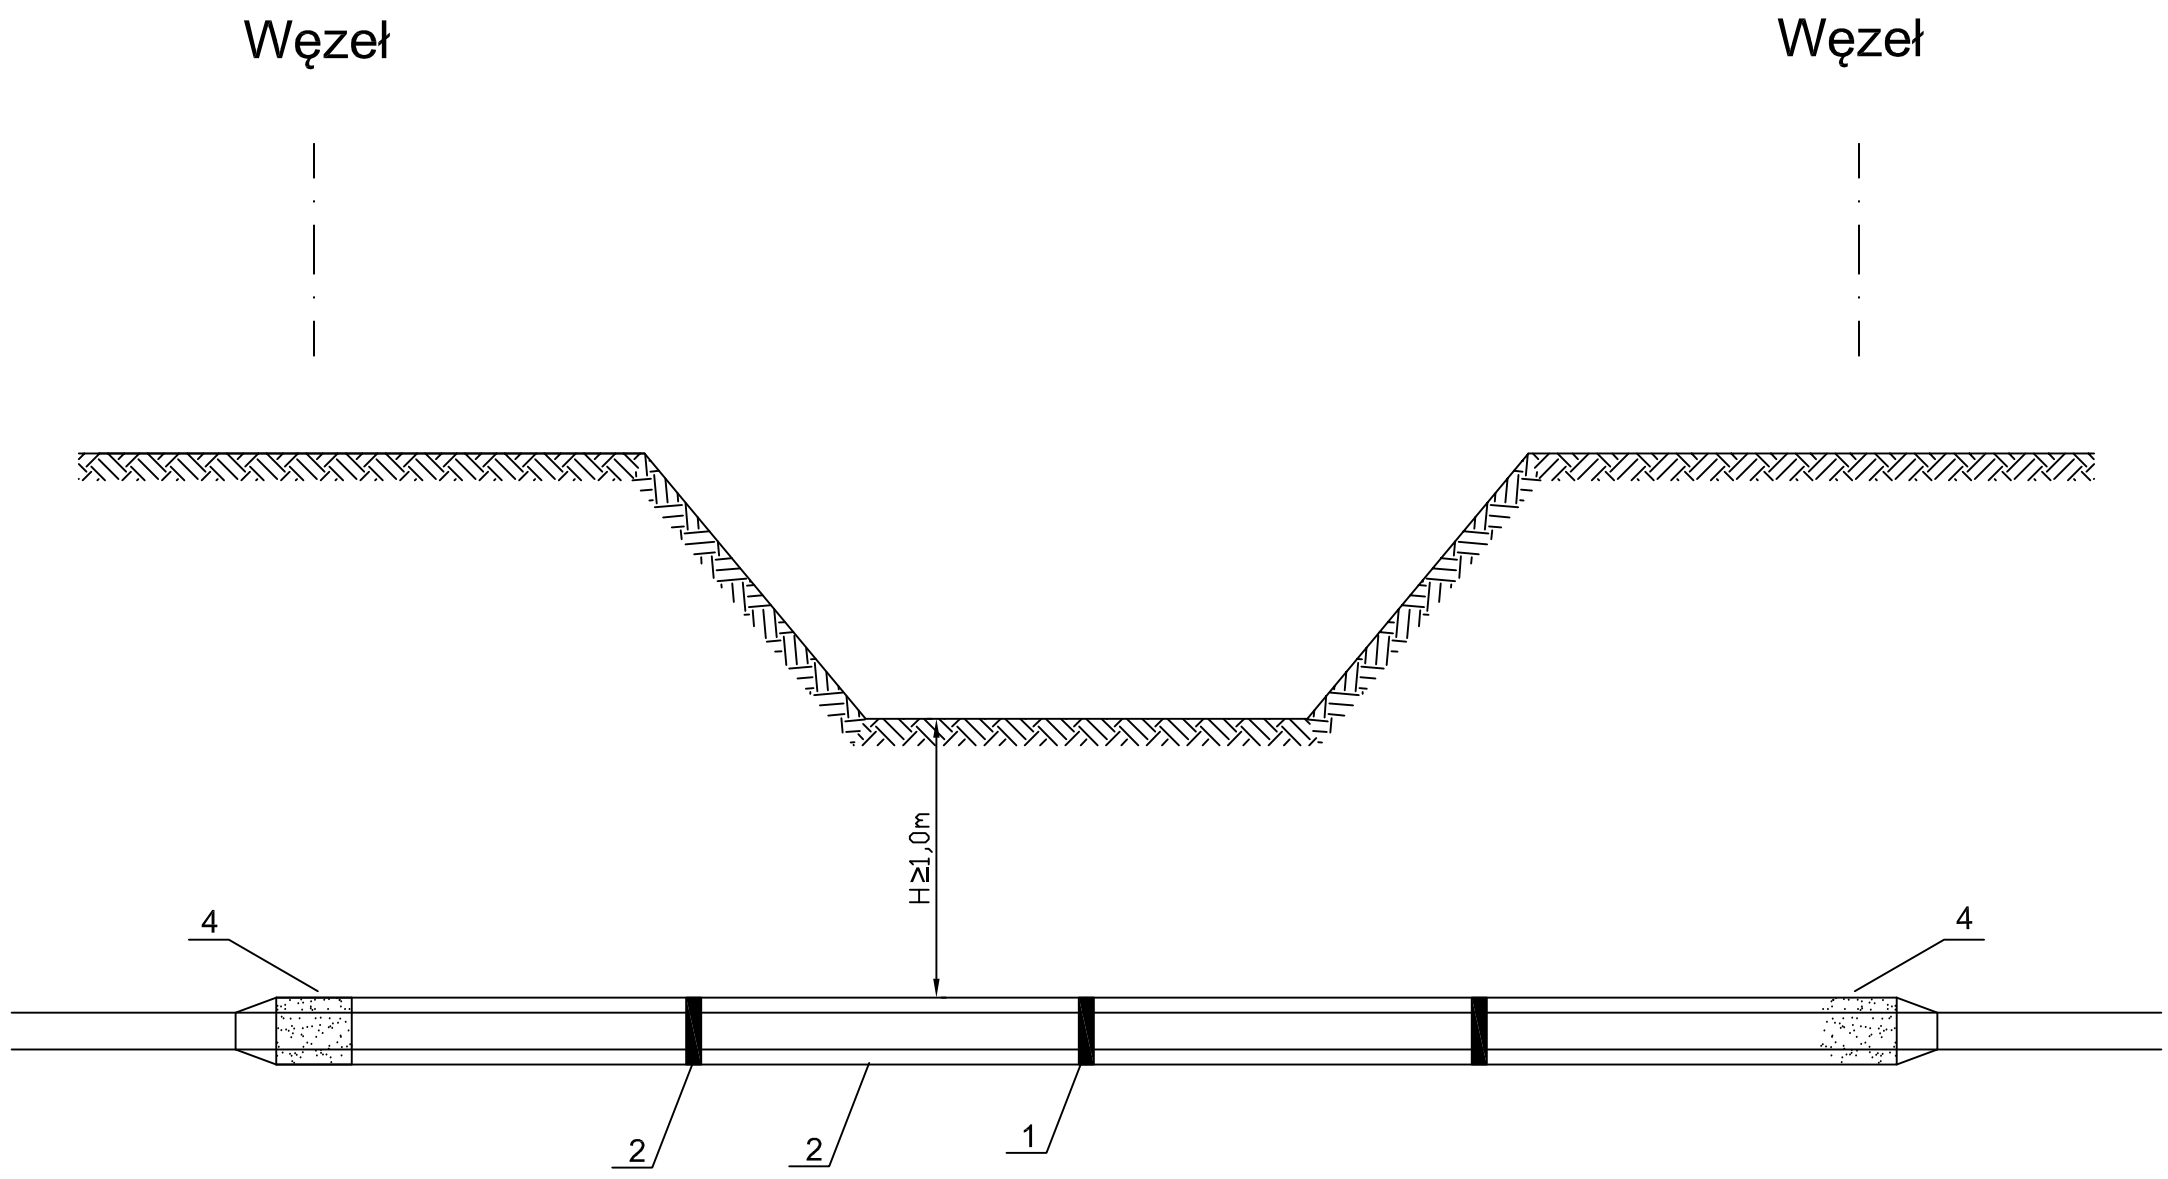

Oznaczenia

1. Rura przewodowa.
2. Płozy centrujące.
2. Rura ochronna.
3. Manszeta i uszczelnienie pianką poliuretanową o gęstości ρ=80kg/m³, długości 15cm.