
STUDZIENKA KANALIZACYJNA Ø1000

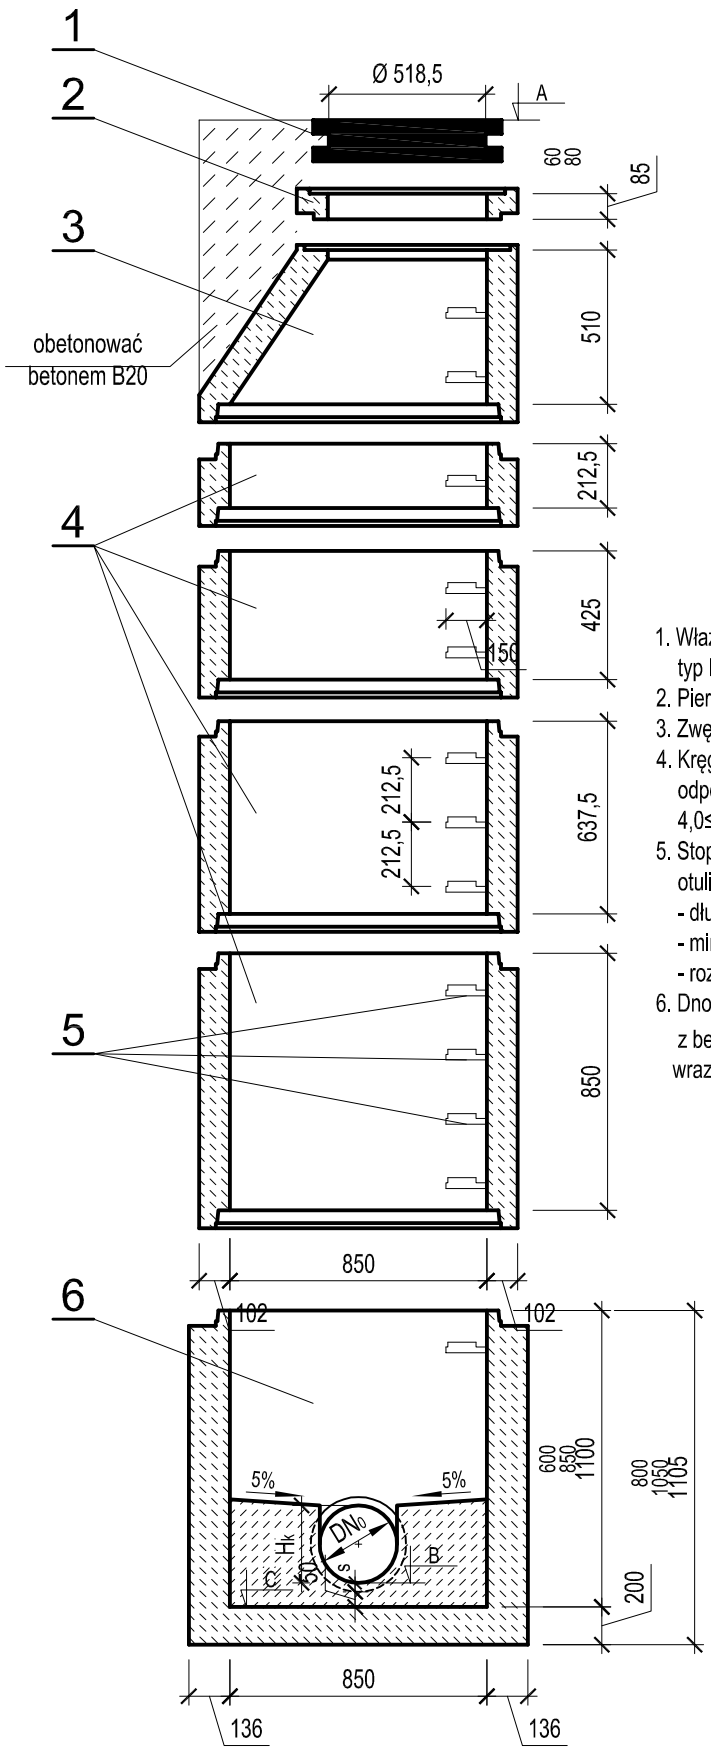

1. Właz żeliwny Ø610 mm
   typ D400 h=140mm z betonowym wypełnieniem pokrywy (C35/45)
2. Pierścienie dystansowe betonowe
3. Zwężka betonowa C35/45, w≥8
4. Kręgi betonowe Ø1000 mm łączone na uszczelki gumowe
   odporne na agresywne działanie ścieków
   4,0≤pH≤8,0, C35/45, w≥8
5. Stopnie złazowe w postaci klamry w tworzywowej
   otulinie antypoślizgowej Ø30 mm
   - długość L = 30 cm
   - min. odległość od ściany komory 15 cm
   - rozstaw stopni w układzie drabinowym co 25 cm
6. Dno studzienki z gotowymi korytami przepływowymi
   z betonu C35/45, w≥8 o wysokości Hk=$\frac{3}{4}$ DNo jako kineta główna
   wraz z ewentualnymi dopływami bocznymi.