
PODŁĄCZENIE ZA POMOCĄ NAWIERTKI NWZ

- budynek podpiwniczony -

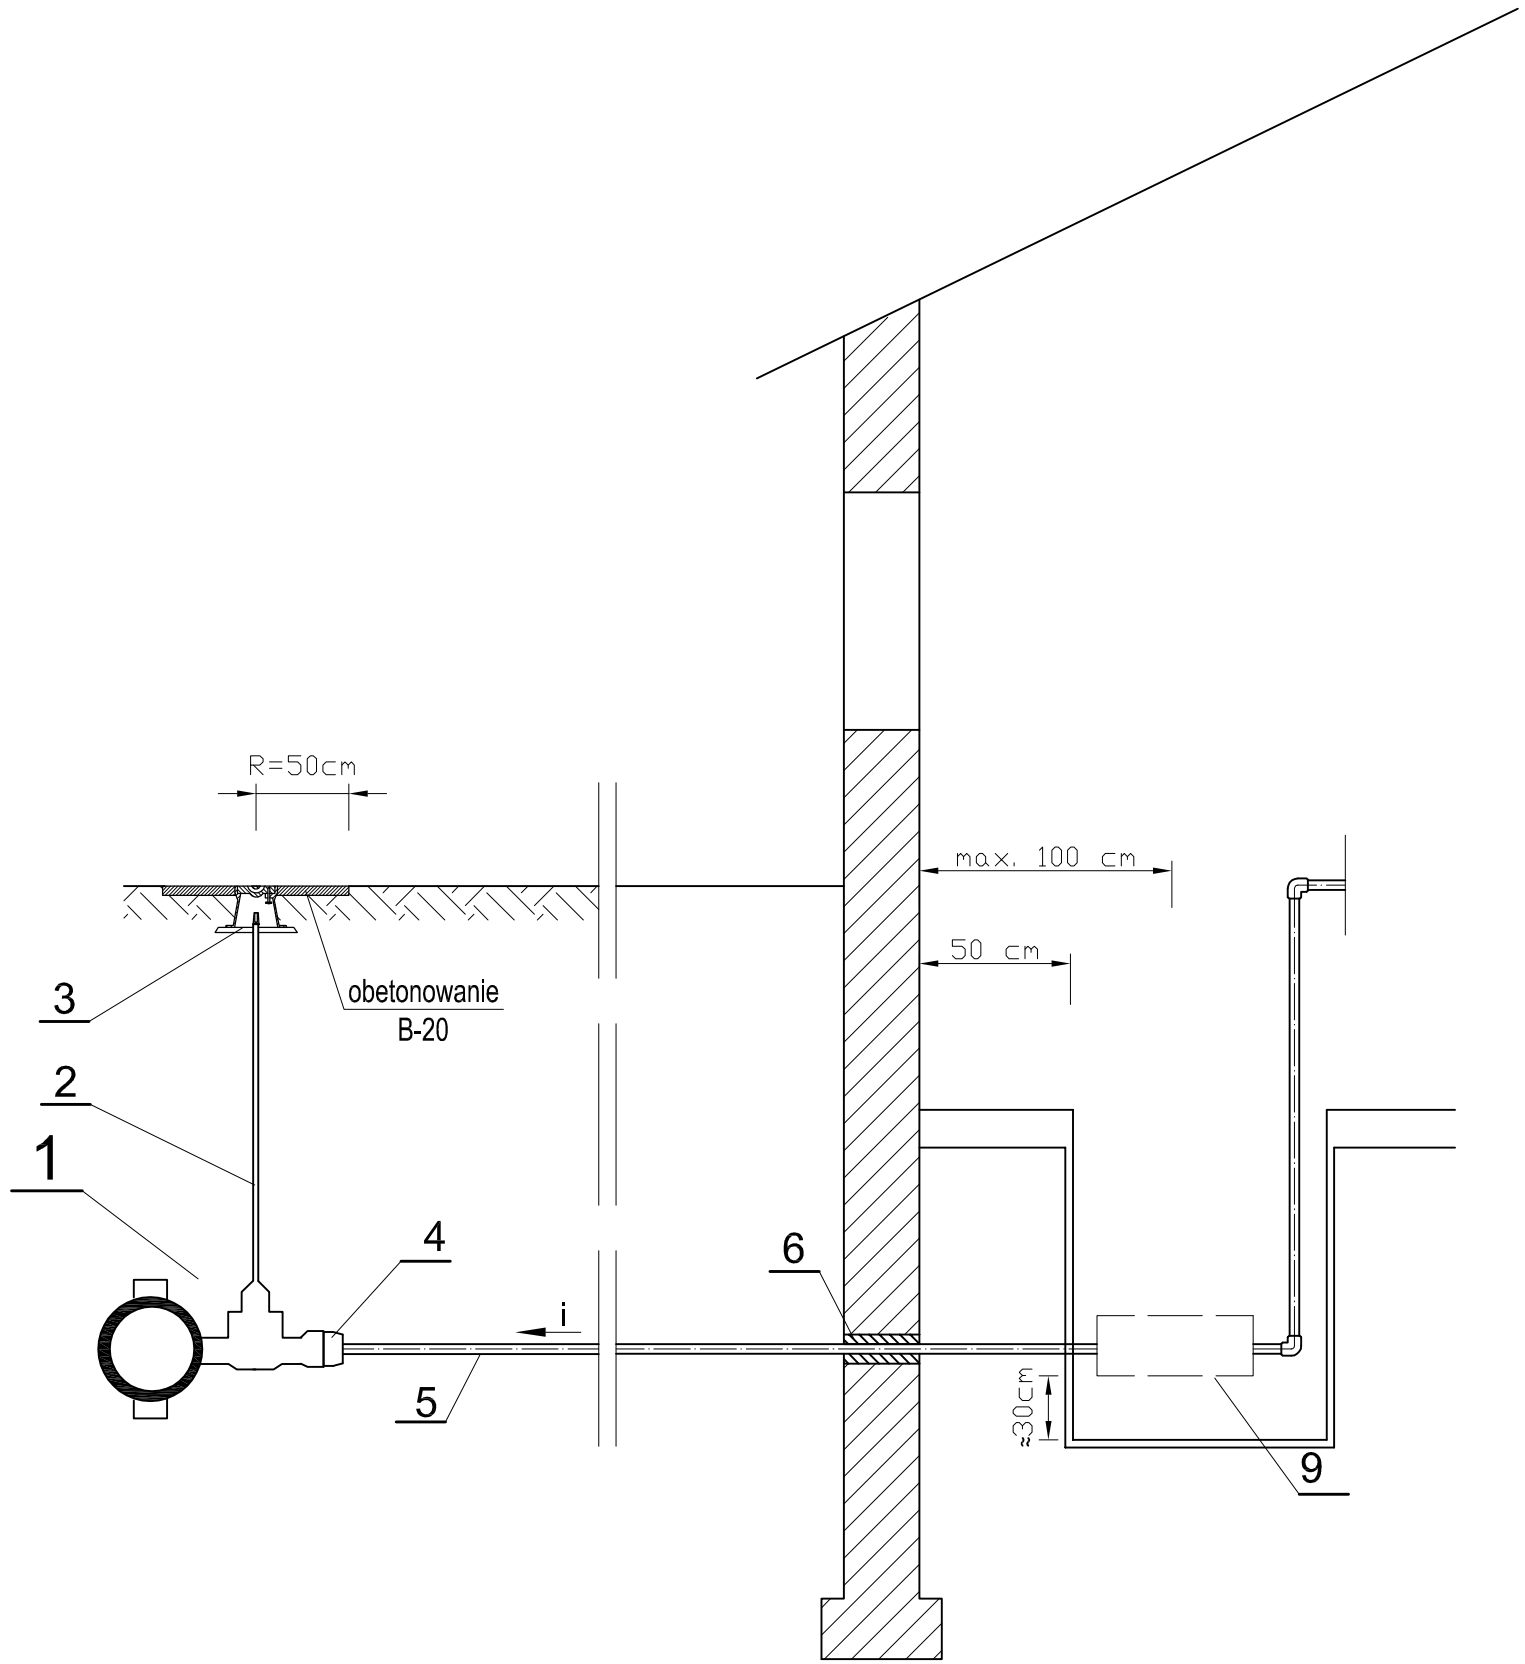

OZNACZENIA

1. Opaska NWZ.
2. Obudowa teleskopowa.
3. Skrzynka uliczna do przyłączy.
4. Złączka zaciskowa do rur PE z gwintem zewnętrznym.
5. Rura PE 100 SDR 17 PN 10.
6. Przejście szczelne tulejowe.
7. Zestaw wodomierzowy.