
STUDNIA REWIZYJNA Ø425 mm Z RURĄ TELESKOPOWĄ, WŁAZEM ŻELIWNYM D400 I STOŻKIEM ŻELBETOWYM

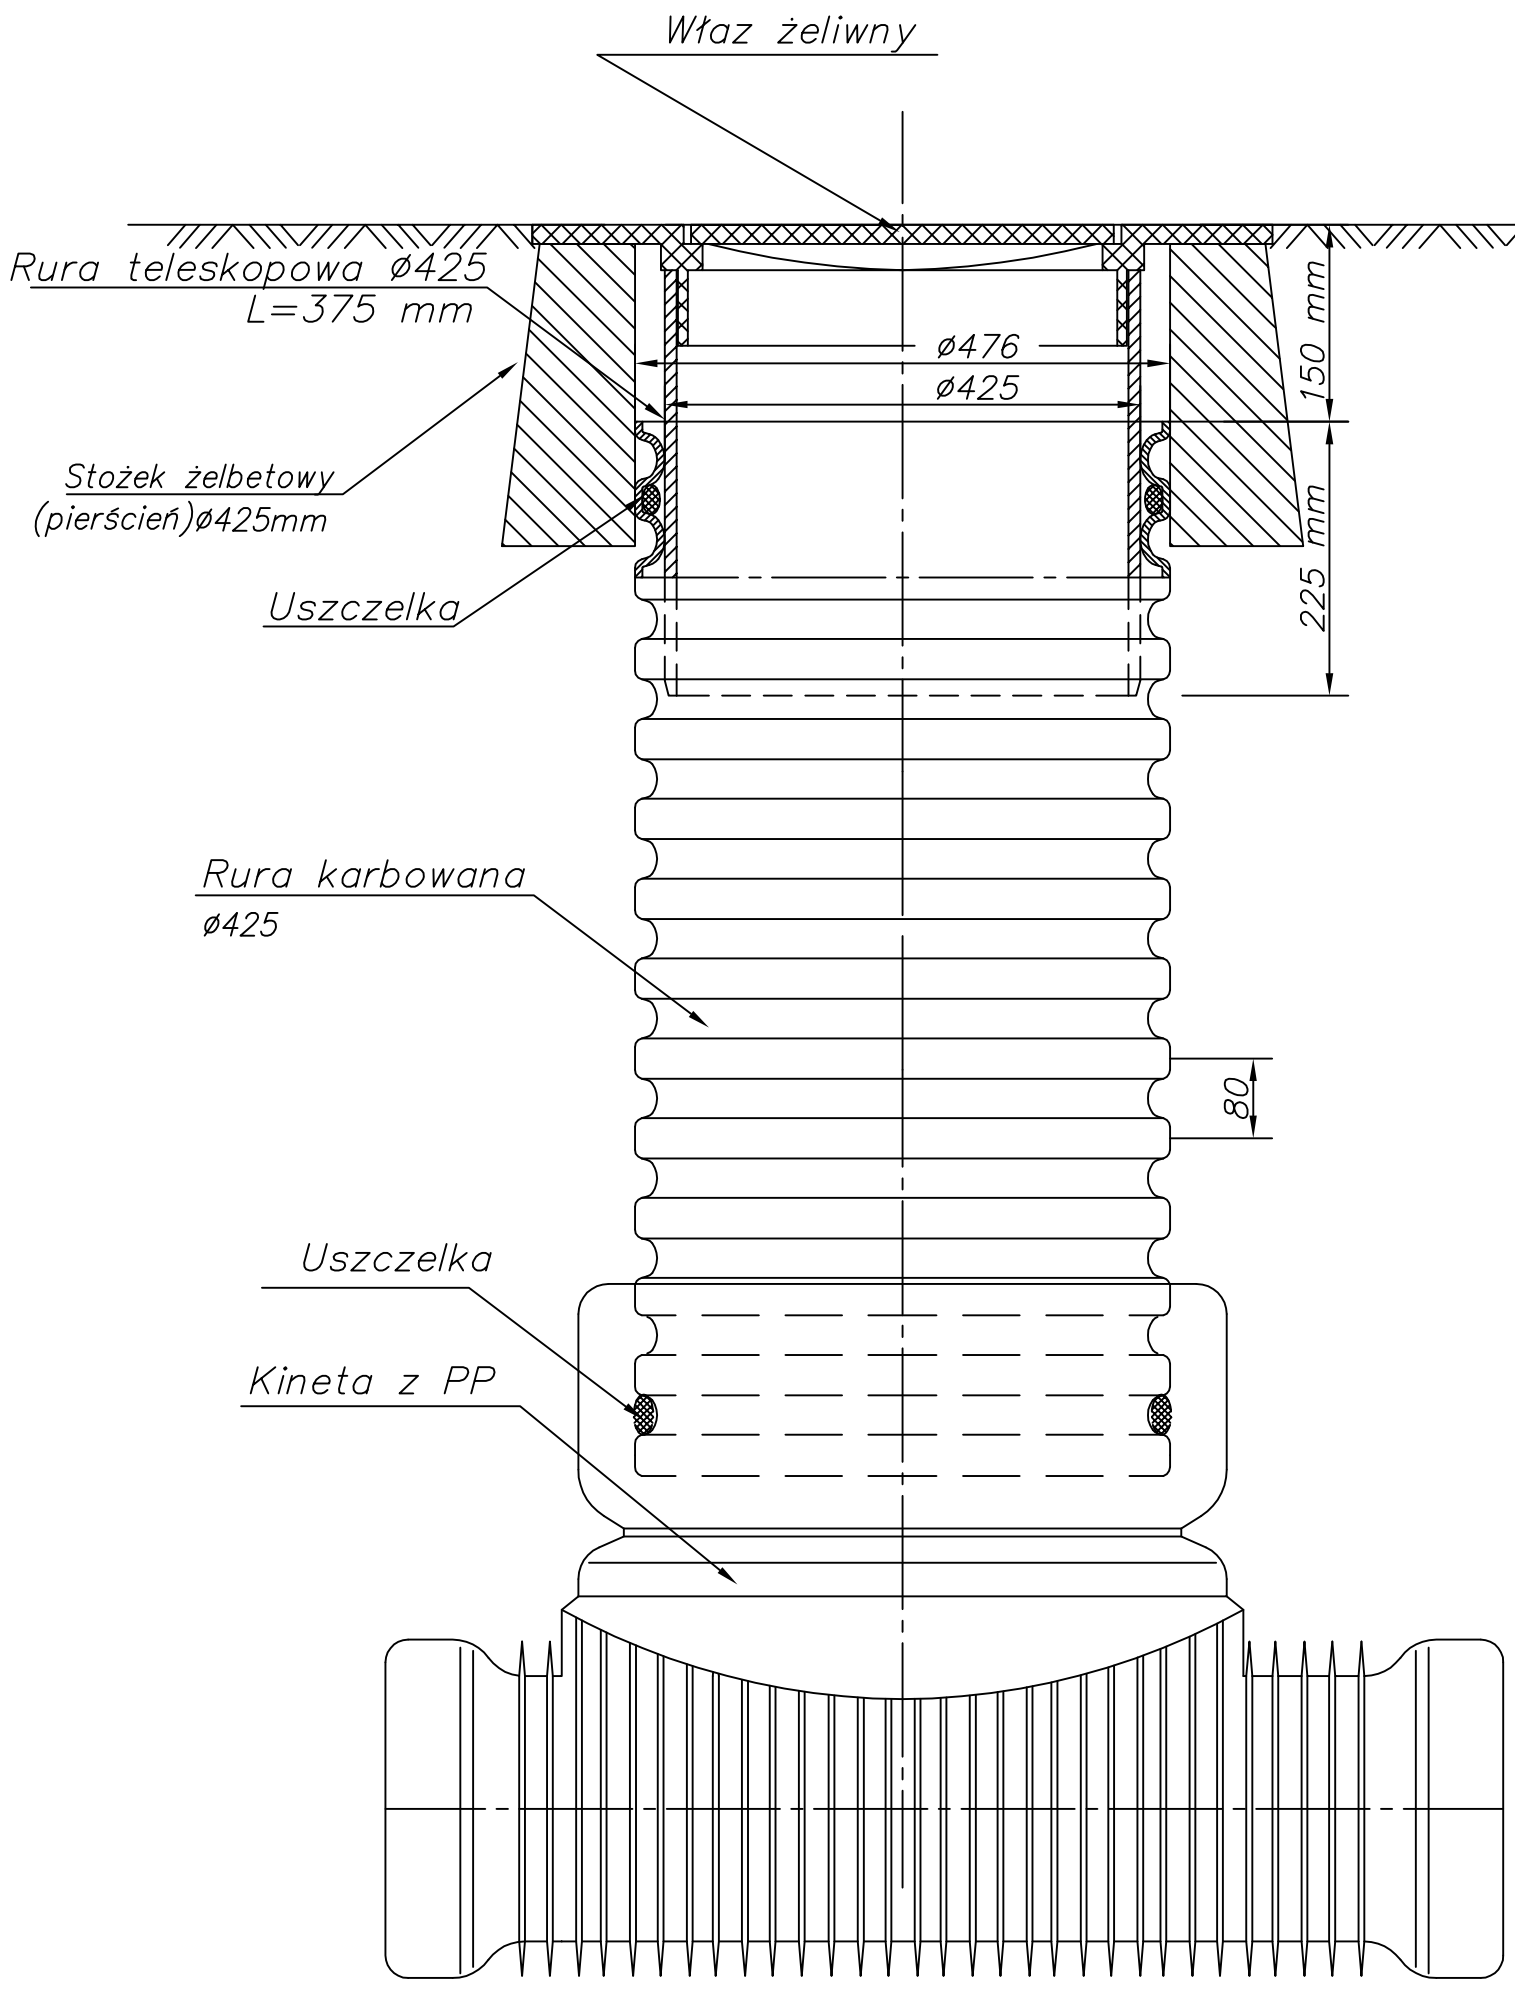

Przewiduje się następujące typy zwieńczeń do studzienek kanalizacyjnych z rurą trzonową DN 425:

1. Właz klasy D 400 z rurą teleskopową i stożkiem żelbetowym (pierścieniem odciążającym) - w jezdniach dróg (również ciągach pieszojezdnych), utwardzonych poboczach oraz obszarach parkingowych dla wszystkich rodzajów pojazdów drogowych w drogach.
2. Właz klasy B125 ze stożkiem żelbetowym - w drogach i obszarach dla pieszych, powierzchniach równorzędnych, parkingach lub terenach do parkowania samochodów osobowych.
3. Właz klasy A15 żeliwny lub PP albo pokrywa żelbetowa A15 ze stożkiem żelbetowym - w powierzchniach przeznaczonych wyłącznie dla pieszych i rowerzystów.